

阳江市阳东区第一职业技术学校风雨长廊建设项目

施工图文件

编制日期：2022 年 6月

图纸目录 (一)

[illegible]

图纸目录 (二)

[illegible]


		PROJECTS SISLE/SISE 工 程 名 称 / 地 点	DWG SISLE /图纸名称	DESIGNED /设计	APPROVED /核准	SCALE /比例	REVISION /修改	SHEET NO./图号
		阳江市阳东区第一职业技术学校风雨长廊建设项目	图纸目录				DATE(1) /日期	
				DRAWN /绘图	DATE /日期	JOB NO./项目编号	DATE(2) /日期	A3

装饰设计说明（一）


一	本工程概况 1.1 建设单位：_____ 1.2 项目名称：_____阳江市阳东区第一职业技术学校风雨长廊建设项目_____ 1.3 项目地址：_____阳江市阳东区_____ 1.4 建筑类型：_____； 1.5 装修部分使用功能：学校 1.6 装修改造部分建筑面积：_____ 1.7 建筑耐火等级为 二级；	5.1.2 放线 a 挂线检查楼、地面垫层的平整度，并清扫基层用水刷净，如为光滑钢筋混凝土楼面，必须凿毛。 b 根据标准线确定铺砌顺序，并按图案、颜色、纹理试拼。确认后，按试拼顺序编号排放整齐。 c 通过试拼，核对石材与墙面、柱、管线洞口等的相对位置，并在房间主要部位弹控制线，以检查控制石材的位置。 5.1.3 工艺 a 石材的色泽处理应协和有序。 b 接缝均匀，石面平整。 5.1.4 施工 地面干铺法 a 将地砖背面的浮尘杂物清理干净，并经水浸泡后阴干备用。铺砌时，底面以内潮面干为宜。 b 1:2 干硬性水泥砂浆找平，铺设时稠度2.5—3.5cm。 c 基层表面湿润后，刷以水灰比为1:0.4—0.5 的水泥砂浆，随刷随铺。 d 砂浆从内向外铺，用大杠刮平，拍实，用木抹子找平。在结合层上试铺，铺好后用橡皮锤击打根据锤击声音检查其密实度，如有空隙及时补浆。 e 待合适后，将平板揭起，在水平层上撒干水泥面，用刷子蘸水弹一遍，同时在板块背面刷水，将板块复位正式镶贴。 f 正式镶铺时，板块四角同时平稳下压，对准纵横缝后，用橡皮锤轻敲振实，并用水尺找平。 g 平板镶铺后24小时再洒水养护。两天后，用稀水泥砂浆及与板面相同颜色水泥浆擦缝。三天禁止上人走动。 h 待结合层水泥砂浆强度达到60%—70% 后，打蜡抛光。 5.1.5 清治 a 在完成勾缝，填缝以后，应将石面清洗，干布抹净。最后表面（尤其地面）要打蜡一次。 b 清治过程中使用非金属工具。 5.1.6 石料加工 a 将石料加工成施工图所示的尺寸和厚度。切割面可见部位需打磨抛光。 5.1.7 保护 a 石材镶铺后，地面要用纤维板覆盖保护。 b 镶铺石材的区域，要使用保护挡板或其它适当的方法进行保护，不要使用易于生锈或易于损伤石材外观的材料。 5.1.8 装运 a 石材装箱外运时，应垂直放置，石面对石面，石底对石底。石面之间加不褪色的乳胶胶垫用绳捆紧放在木箱内。 b 云石必须立放，石面与地面 75—80 角，石下放木条。不可平放。	5.2.5 结合 a 所有木工制品的安排，接合和安装时做在任何部分的收缩度不会损害其强度和装饰品的外观，不应引起相邻材料和使用于不必预防收缩和移位及需要紧密接合的地方。所有胶水应用交叉舌棒或其他加固方法。 b 所有铁钉等打进去并加上油灰，胶合表面结合的地方用胶水结合，接触的表面必须用锯和刨进行终饰。实板的表面需要用胶水结合的地方，用砂纸轻打磨光。 c 有待接合的表面必须保持清洁，不肮脏，没有灰尘，锯灰，油渍和其他污染。 d 胶合地方必须给予足够的压力以保持粘牢，胶水凝固条件均按照胶水制造商的说明进行。 5.2.6 镶嵌细木工工作 a 准备：面板安装前的准备工作应符合下列规定： （1）在楼板中按设计要求设置预埋件或吊杆。 （2）吊顶内的通风、水电管道等隐蔽工程应安装完毕。 （3）吊顶内的灯槽、斜撑、剪刀撑等，应根据工程情况适当布置。 （4）轻型吊灯应吊在主龙骨或副龙骨上，重型吊灯或其它装饰件不得与吊顶龙骨联结，应另设吊钩。 b 龙骨安装 （1）布面石膏板顶面采用38轻钢龙骨系列，（集中荷载≤1.0KN）。 （2）装龙骨的基本质量,符合国家标准GB11981—89的规定。 （3）吊顶内的灯槽、斜撑、剪刀撑等，应根据工程情况适当布置。 （4）主龙骨的吊点间距，应按设计推荐系列选择，中间部分应起拱，金属龙骨起拱高度应不小于房间短向跨度的1/200，主龙骨安装后应及时校正其位置和标高。 （5）次龙骨应紧贴主龙骨安装，当用自攻螺钉安装板材时，必须安装在宽度不小于40MM的次龙骨上。 （6）全面校正主、次龙骨的位置及水平度，连接件应错位安装，明龙骨应目测无明显弯曲，通常次龙骨连接处的对接错位偏差不得超过2MM。校正后应将龙骨的所有吊挂件，连接件拧紧。 5.2.7 清治 a 一般木材成架安装于天花板上时，确保所有部件牢固及拉紧，更容许其它管线通过，依照设计图纸固定于天花。全部木作天花涂上三层当地政府批准的防火漆。 b 活动家具： （1）所有木工制品都要嵌好，并槽、剖榫、打舌榫、粘胶、拼合并且组装成高质量的家具。 （2）所有家私上油漆前都应打磨光滑。 c 固定家具： 依据图纸说明做好框架并且嵌入所有柜，可调整的层板，板和固定家具。所有木工制品都要嵌好，并槽、剖榫、打舌榫、粘胶、拼合用螺丝组装好。所有柜、层板等应用砂纸擦好，油漆使其光滑。 5.2.8 防火板 a 防火板由建设单位及设计师认可的品牌，防火涂料厚度1MM。防火板的粘着剂应遵从制造商或供应商的指示说明使用，并达到相关的防火等级要求。
二	本工程设计依据 2.1 原建筑施工图、现场实际测量图纸、甲方提供方案图纸、其他、 2.2 甲方提供的本项目装饰工程设计相关资料 2.3 经批准的工程设计任务书、初步设计或方案设计的批复文件（ ）；		
三	本工程设计执行的国家标准、标准及条例 3.1 《民用建筑设计通则》（GB50352-2005） 3.2 《建筑设计防火规范》（GB50016-2014） 3.3 《民用建筑工程室内环境污染控制规范》（GB50325-2010） 3.4 《建筑装饰工程施工及验收规范》JGJ 73-91） 3.5 《建筑内部装修防火施工及验收规范》GB 50354-2005 3.6 《建筑内部装修设计防火规范》GB 50222-2017 3.7 国家和地方现行有关规范、规程 3.8 《建筑地面设计规范》（GB50037—2013） 3.9 房屋建筑室内装饰装修制图标准JGJ/T 244-2011 3.10 国家及广东省地方现行设计规范、规程及标准。 3.11 本工程设计不包括消防系统设计。		
四	一般说明 4.1 室内装修设计原则： 4.1.1 室内装修设计应与原建筑设计风格统一、协调。 4.1.2 室内装修设计不应改变原来的使用功能和建筑面积，不应影响原有的消防安全,不应减少安全出口、疏散出口和疏散通道的数量和净宽。不应影响结构安全。 4.1.3 室内装修设计应符合节能环保的要求 4.2 钢筋砼梁，柱，剪力墙与砌体交接处，挂200宽钢丝网（丝径1.0，Φ20镀锌钢丝网）。 4.3 本工程±0.000相当于绝对标高为 m；高出室外地坪 m，相当于绝对标高 m。图中所注标高均为建筑完成面标高（屋面为结构面）。 4.4 本各层平面图中凡有放大平面图或详图,均见相应的索引和图号。 4.5 施工人员在施工前应在现场核实所有图纸内容，发现不符之处应及时汇报至设计师处，以便协调处理方案。 4.6 现场施工过程中，由于气候、工期、材料运输加工工艺等原因及设计的合理性、尺寸标注等问题所引起的设计变更，请与我司沟通、商讨、最后由我司决定修改设计方案。 4.7 施工现场必须严格按照国家防火规范及当地政府颁布的防火规范细则进行操作。施工中使用的所有易燃、有毒材料必须经过相应工艺处理方可使用。 4.8 其它专业图纸如强弱电图、消防图、空调图、给排水图应与本图纸相配合。施工中各专业工程师应与设计师协调配合。 4.9 施工现场必须制定相应的消防、保安、卫生防疫等制度，以保证施工顺利进行。 4.10 本套图纸的设计或说明如有与中华人民共和国相关法规相抵触的部分，应按国家法规执行。 4.11 凡本套图纸未说明的部分，按国家颁布的相应规范执行。 4.12 施工时必须严格遵守国家的有关设计规范、标准和施工验收规范。	5.2 木工部分 5.2.1 材料 a 材料必须经过烘干后或自然干燥后才能使用，自然生长的木料，没有虫蛀、松散或腐节或其他缺点，锯成条形，并且不会翘曲、爆裂及其他因为处理不当而引起的缺点。胶合板应符合国家有关规定，达到优质等级。进行订货、施工 b 承建商应在开工之前提供材料和饰饰样板经建设单位和设计师的批准。 5.2.2 防火处理 a 所用木材用于有可能接触火灾或邻近可能发生火灾危险之处，均要涂上三层当地政府批准的防火漆。 b 承建商要在实际施工前呈送防火涂料给建设单位及设计师认可批准方可开始油漆。 5.2.3 制作工艺 a 尺寸 （1）所用装饰的木材都要经过锯纹、钻或其它加工工序做成规格里规定的恰当尺寸和形状。 （2）所有尺寸必须在工地核实，若图样或规格与实际工地有任何偏差，应立即通知室内设计师。（其中，墙面木龙骨断面尺寸为30X40 规格,30x40木方用于大面积墙面找平龙骨）。 b 装饰 （1）所有完工时在外的工作工艺表面，除特殊注明处，都按设计做装饰。 5.2.4 收缩度 a 所有木工制品的安排，接合和安装时做在任何部分的收缩度不会损害其强度和装饰品的外观，不应引起相邻材料和结构的破坏。	5.3 玻璃工程 5.3.1 材料 a 玻璃均要符合国家优质等级标准。 b 提供样板并在安装切割之前送交建设单位及设计师同意。 c 室内安装玻璃要用毡制条子，颜色要与周围材质相配，厚度按图纸所示。 5.3.2 制作工艺及安装 a 准确地把所有玻璃切割成适当的尺寸，安装槽要清洁，没有任何灰尘和其他有害物质。所有螺丝或其他固定部件不能在槽中突出来。 b 所有框架的调整将在安装玻璃之前进行。所有密封胶在完工时要清洁、平滑。 c 玻璃工程应在框、扇校正和五金件安装完毕后，以及框、扇最后一遍涂料前进行。 d 安装玻璃隔断时，隔断上框的顶面应留有适量的缝隙，以防止结构变形，破坏玻璃。 5.3.3 清治及修整 a 完成后的玻璃工程，表面应洁净，不得留有油灰、浆水、密封胶、涂料等斑污并不得有刮痕，更换在室内装修和实际完工之前损坏、打碎的玻璃和其他装饰材料。 5.3.4 玻璃的基本要求 a 落地屏风的厚度最小为10MM—12MM，它们必须能够抵受预定2.5KPA风压或吸力。 b 玻璃必须顾及温差应力和视觉歪曲效果。 c 用做玻璃门和栏杆之透明强化玻璃必须符合GB4871规格的产品质量。 d 玻璃必须结构完整，无破坏性伤痕、针孔、尖角或不平直的边缘。
五	施工工程说明 5.1 石料部分 5.1.1 样品 a. 所有材料样品均应标明材料代号、名称、产地、等级。 b. 施工前必须提交150x150的石材样品，用以说明石材质量、色彩、磨光度和纹理。经确认后，按样品质量标准进行订货、施工。		

		PROJEC S ISLE/SISE 工 程 名 称 / 地 点	DWG S ISLE /图纸名称	DESIGNED /设计	APPROVED /核准	SCALE /比例	REVISION /修改	SHEET NO./图号
		阳江市阳东区第一职业技术学校风雨长廊建设项目	施工说明				DATE(1) /日期	MR-02
				DRAWN /绘图	DATE /日期	JOB NO./项目编号	DATE(2) /日期	
					2022-06-07			


		PROJECS SISLE/SISE 工 程 名 称 / 地 点	DWG SISLE /图纸名称	DESIGNED /设计	APPROVED /核准	SCALE /比例	REVISION /修改	SHEET NO./图号
		阳江市阳东区第一职业技术学校风雨长廊建设项目	风雨长廊 原建筑图				DATE(1) /日期	
				DRAWN /绘图	DATE /日期	JOB NO./项目编号	DATE(2) /日期	A3
					2022-06-06			

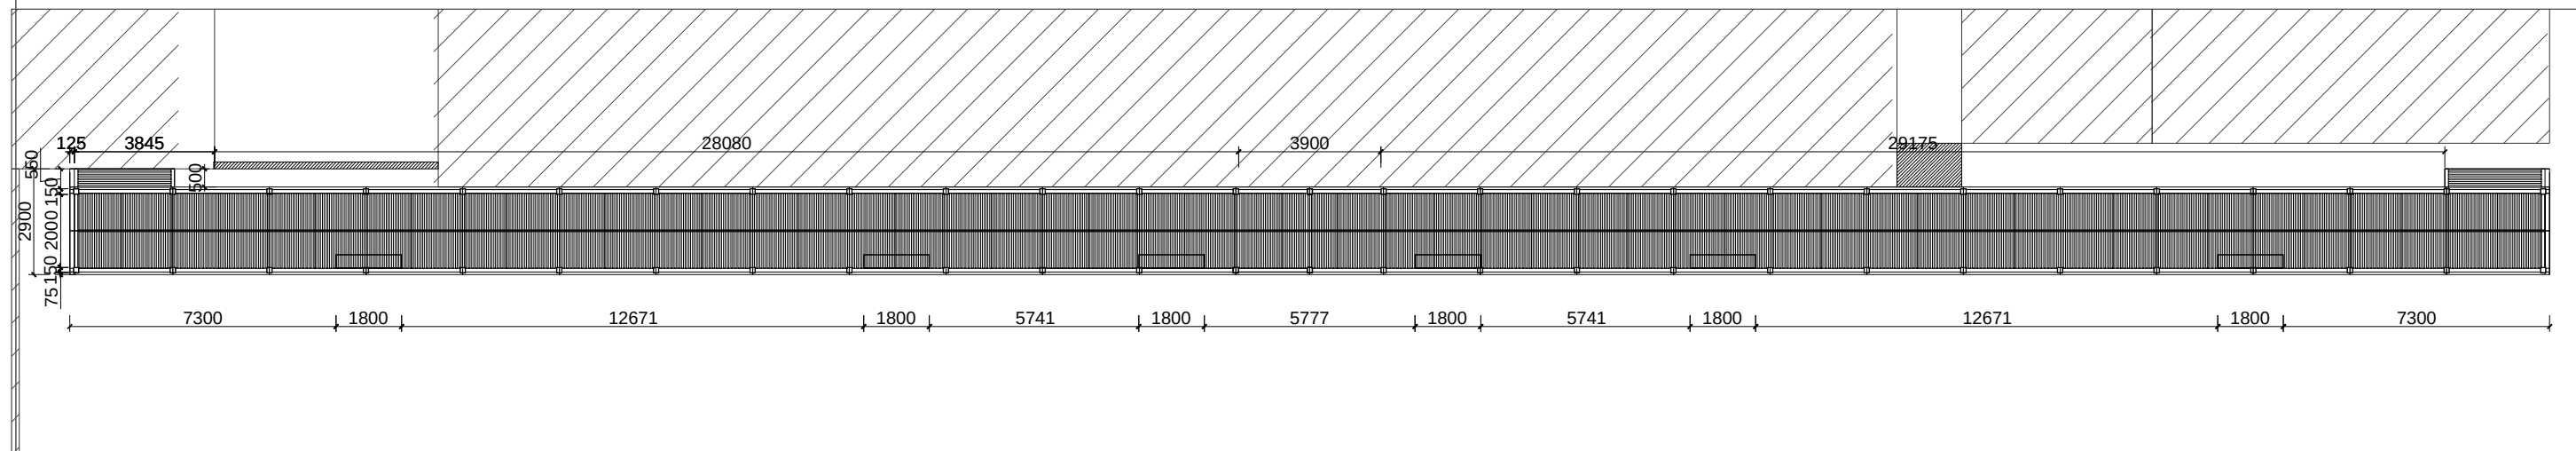


		PROJEC S ISLE/ S ISE 工 程 名 称 / 地 点	DWG S ISLE /图纸名称	DESIGNED /设计	APPROVED /核准	SCALE /比例	REVISION /修改	SHEET NO./图号
		阳江市阳东区第一职业技术学校风雨长廊建设项目	风雨长廊 平面图				DATE (1) /日期	
				DRAWN /绘图	DATE /日期	JOB NO./项目编号	DATE (2) /日期	A3

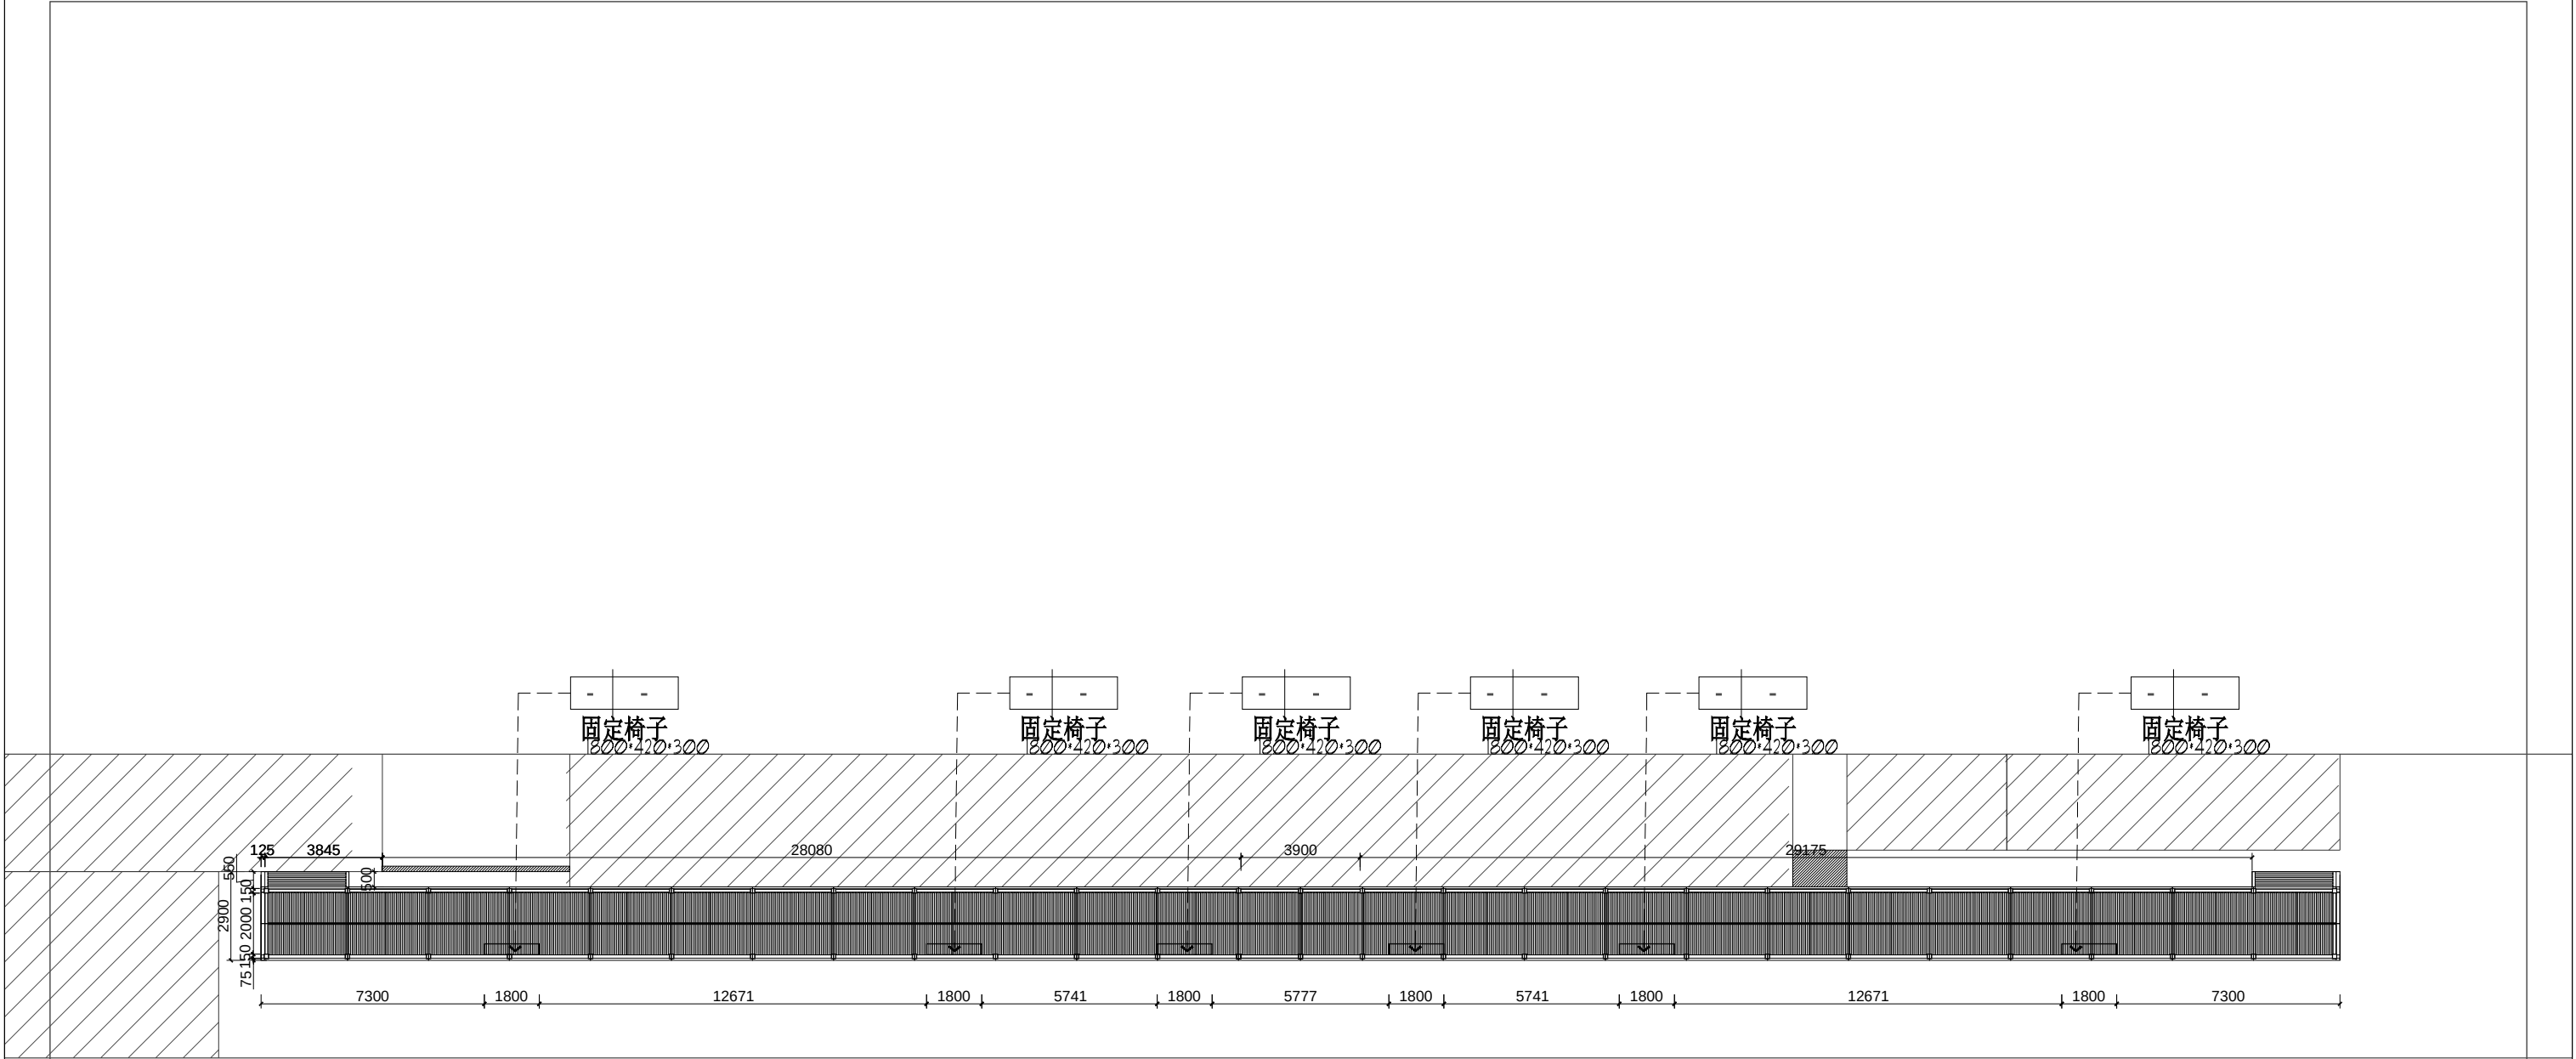

		PROJECS SISLE/SISE 工 程 名 称 / 地 点 阳江市阳东区第一职业技术学校风雨长廊建设项目	DWG SISLE /图纸名称 风雨长廊 尺寸图	DESIGNED /设计	APPROVED /核准	SCALE /比例	REVISION /修改	SHEET NO./图号 P1-04
				DRAWN /绘图	DATE /日期 2022-06-06	JOB NO./项目编号	DATE(1) /日期	
								DATE(2) /日期

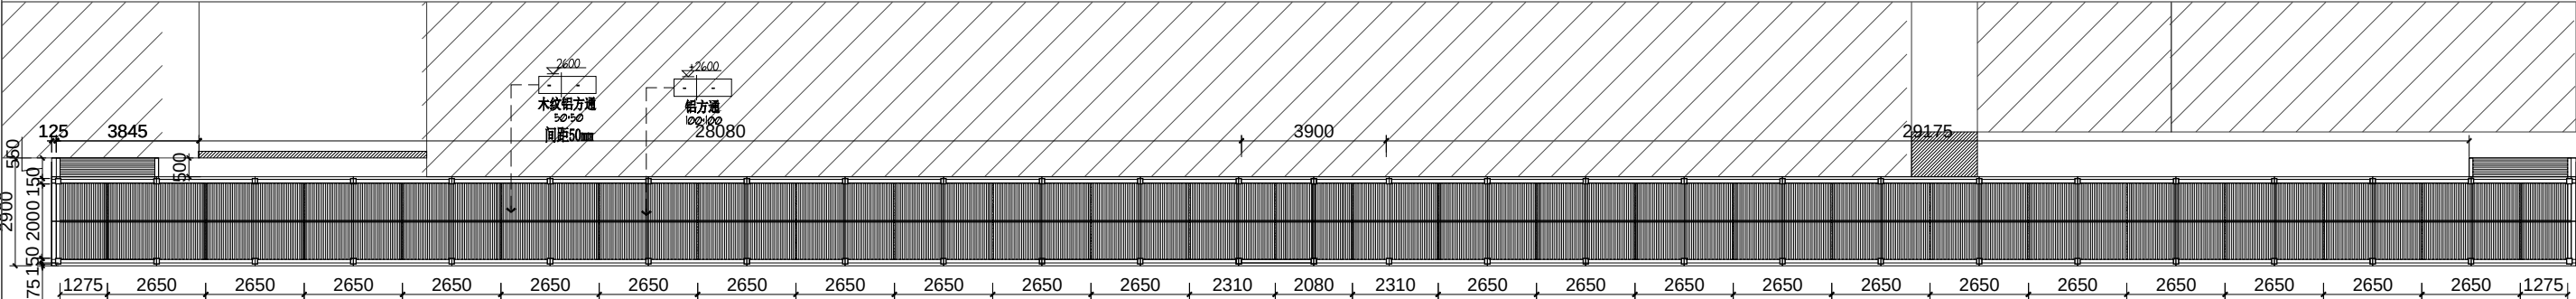

		PROJECS SISLE/SISE 工 程 名 称 / 地 点 阳江市阳东区第一职业技术学校风雨长廊建设项目	DWG SISLE /图纸名称 风雨长廊 天花图	DESIGNED /设计	APPROVED /核准	SCALE /比例	REVISION /修改	SHEET NO./图号 P1-06
				DRAWN /绘图	DATE /日期 2022-06-06	JOB NO./项目编号	DATE (1) /日期	
								DATE (2) /日期

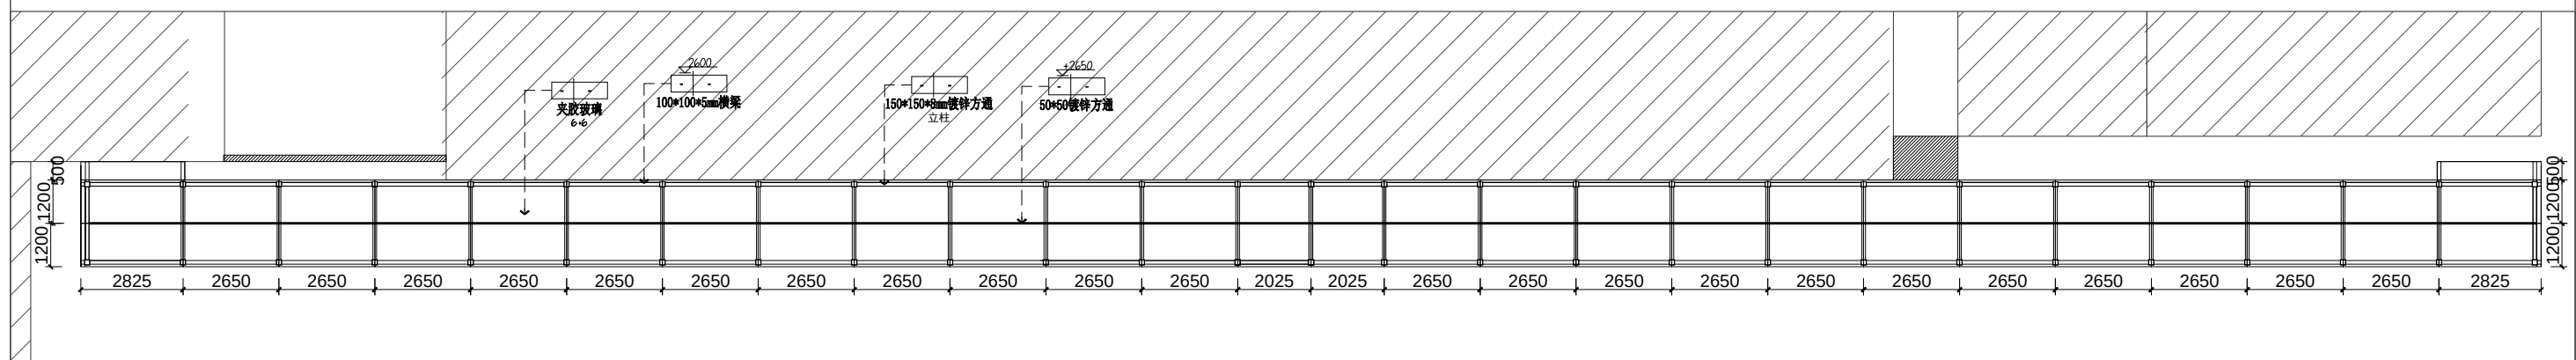

一、制作与安装：


1. 对接焊缝和驳接焊缝采用V形剖口一级焊缝, 钢管的焊缝为二级焊缝, 其他剖口焊缝为二级焊缝, 角焊缝为三级焊缝。未注明焊缝高度不小于连接钢板的最小厚度。

二. 涂装：

全部镀锌方通构件应以Sa2标准(GB8923-88)级喷砂彻底除污后涂以防锈漆(底一遍面两遍)
装饰层涂装1: 全部镀锌方通饰面层构件喷砂彻底除污后喷环氧漆一遍, 烤汽车漆两遍。



新做户外钢结构走廊顶棚横梁位置图

		PROJEC SISE/SISE 工 程 名 称 / 地 点 阳江市阳东区第一职业技术学校风雨长廊建设项目	DWG SISE /图纸名称 风雨长廊 天花图2	DESIGNED /设计	APPROVED /核准	SCALE /比例	REVISION /修改	SHEET NO./图号 P1-07
				DRAWN /绘图	DATE /日期 2022-06-06	JOB NO./项目编号	DATE (1) /日期	
					DATE (2) /日期			

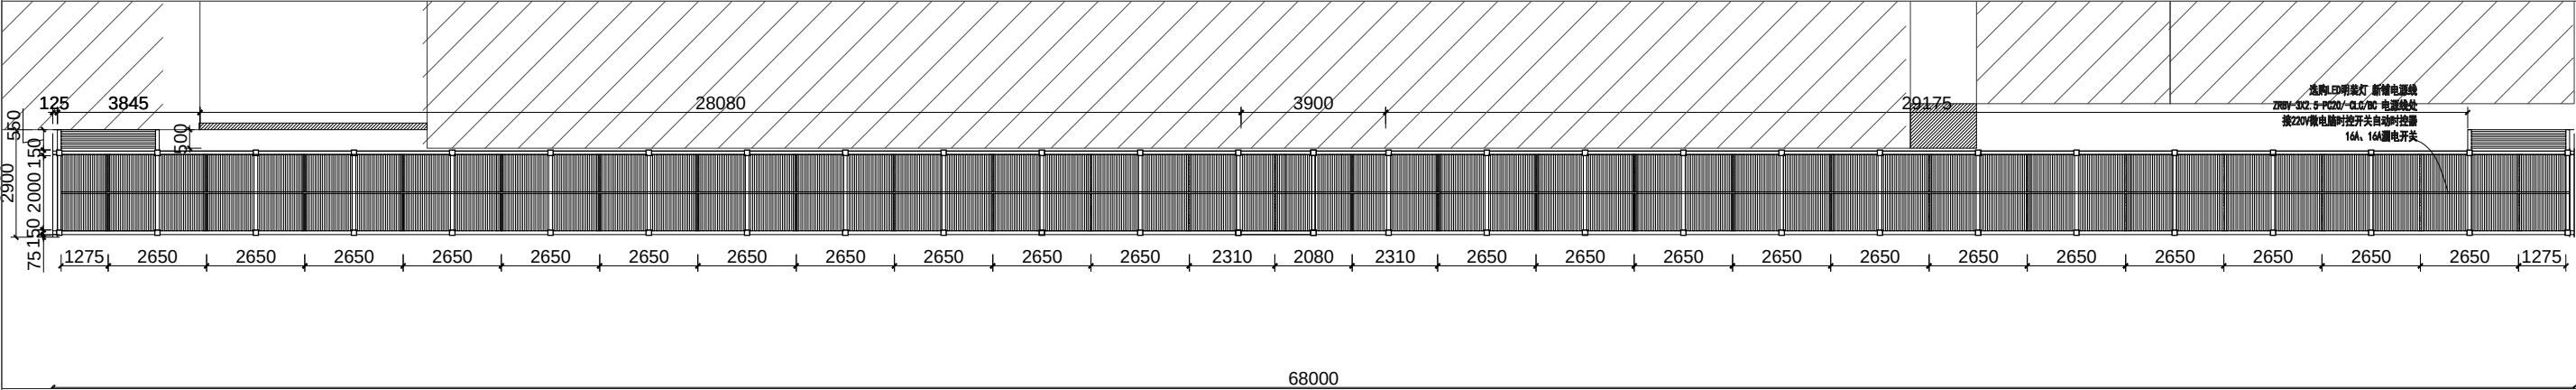




图例说明

图 例	名 称	备 注							
	1000mm*50mm LED条形灯								
			PROJECS SISLE/SISE 工 程 名 称 / 地 点 阳江市阳东区第一职业技术学校风雨长廊建设项目	DWG SISLE /图纸名称 风雨长廊 连线图	DESIGNED /设计	APPROVED /核准	SCALE /比例	REVISION /修改	SHEET NO./图号 P1-08
					DRAWN /绘图	DATE /日期 2022-06-06	JOB NO./项目编号	DATE (1) /日期	
									DATE (2) /日期

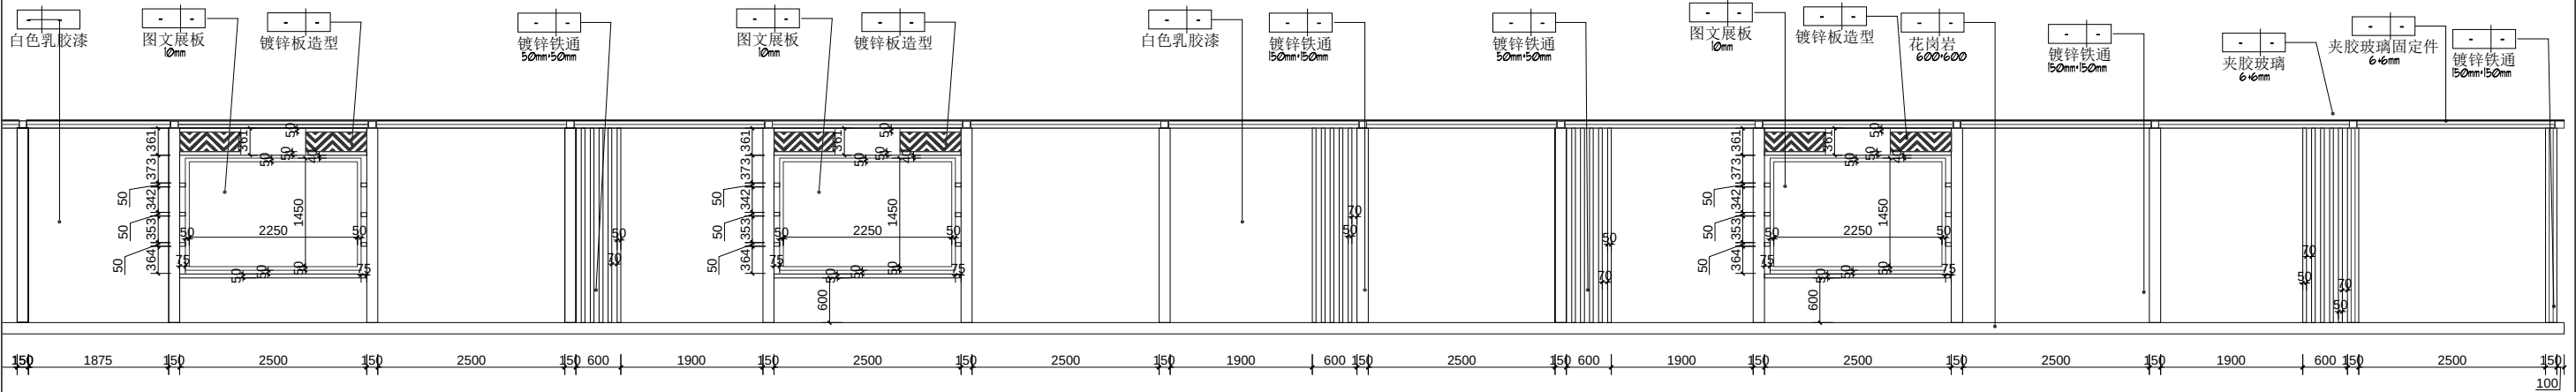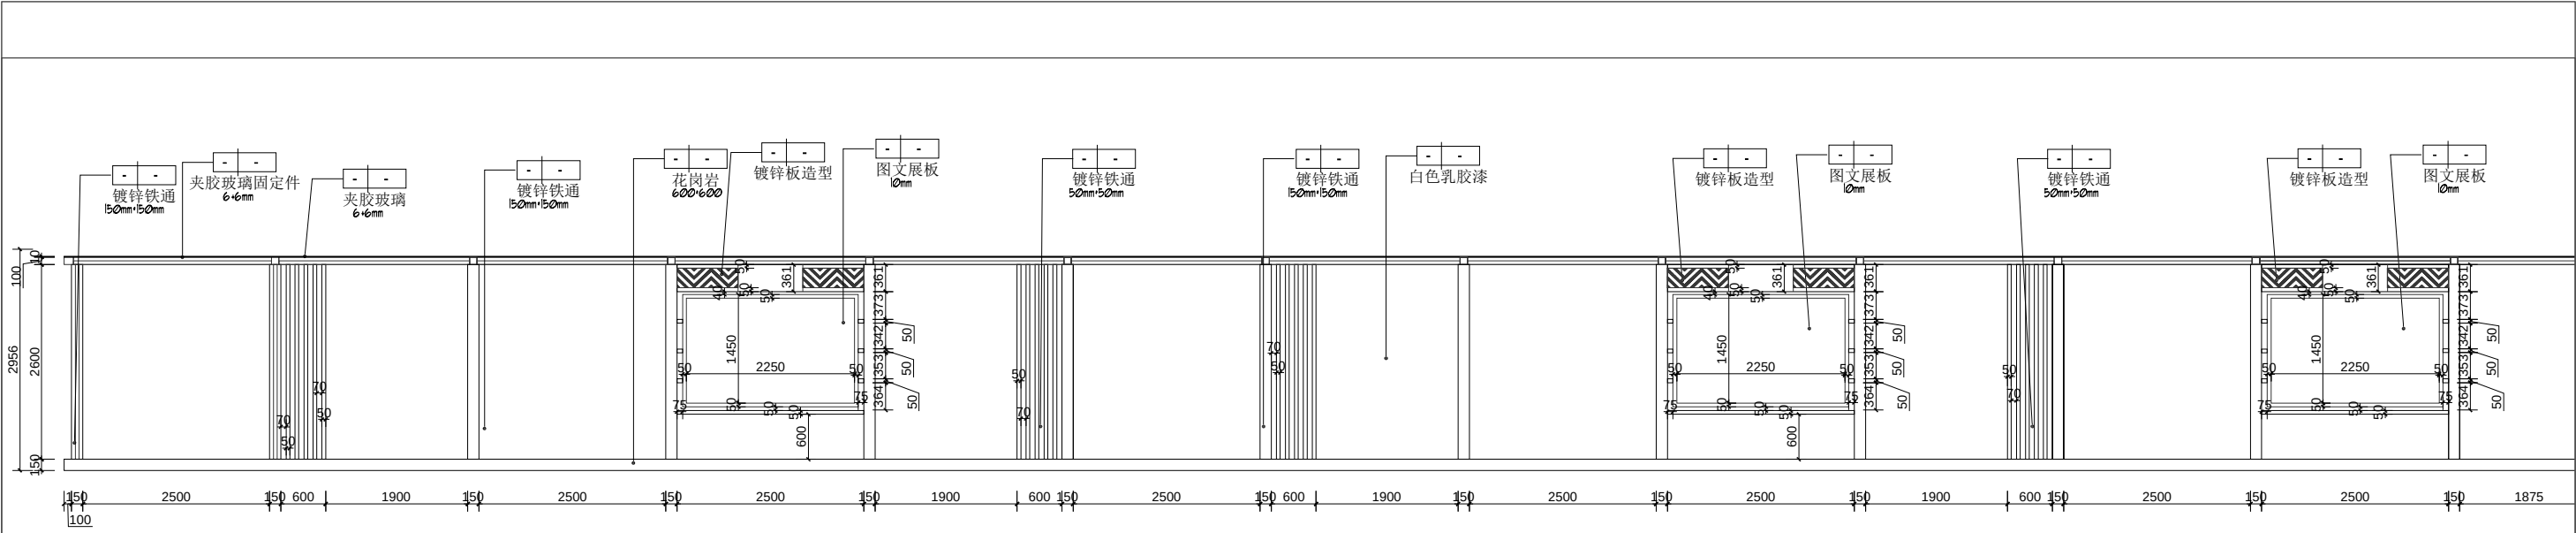


01立面图


		PROJCS SISLE/SISE 工 程 名 称 / 地 点 阳江市阳东区第一职业技术学校风雨长廊建设项目	DWG SISLE /图纸名称 风雨长廊 01立面图	DESIGNED /设计	APPROVED /核准	SCALE /比例	REVISION /修改	SHEET NO./图号 E-01
				DRAWN /绘图	DATE /日期 2022-03-04	JOB NO./项目编号	DATE(1) /日期	
								DATE(2) /日期

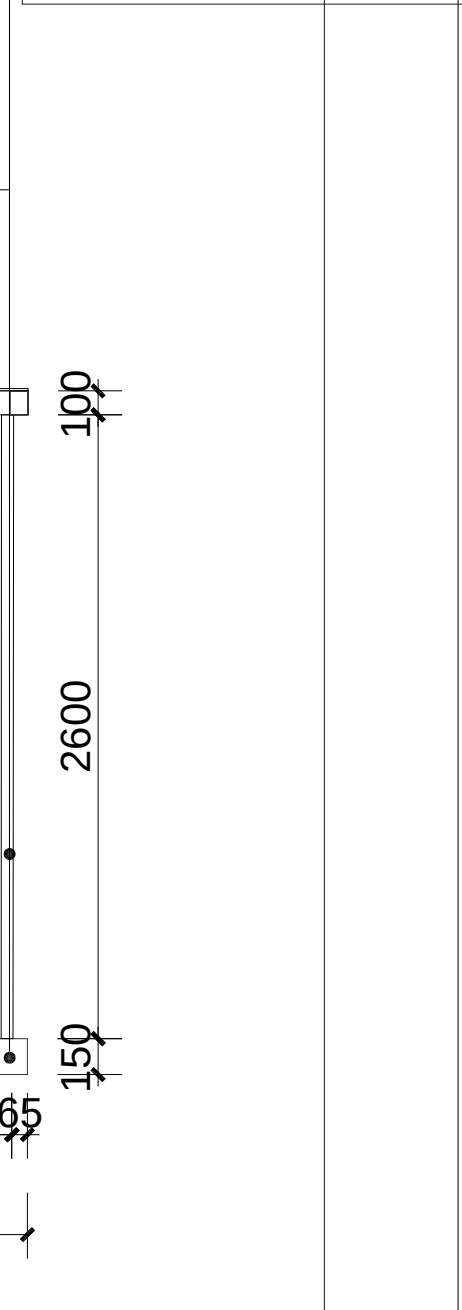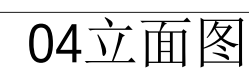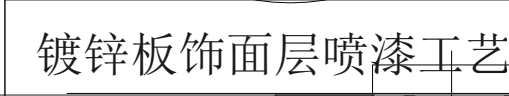


PROJEC S ISLE/SISE 工 程 名 称 / 地 点 阳江市阳东区第一职业技术学校风雨长廊建设项目	DWG S ISLE /图纸名称 风雨长廊 02 04立面图	DESIGNED /设计	APPROVED /核准	SCALE /比例	REVISION /修改	SHEET NO./图号 E-02
		DRAWN /绘图	DATE /日期 2022-03-04	JOB NO./项目编号	DATE (1) /日期	
						DATE (2) /日期

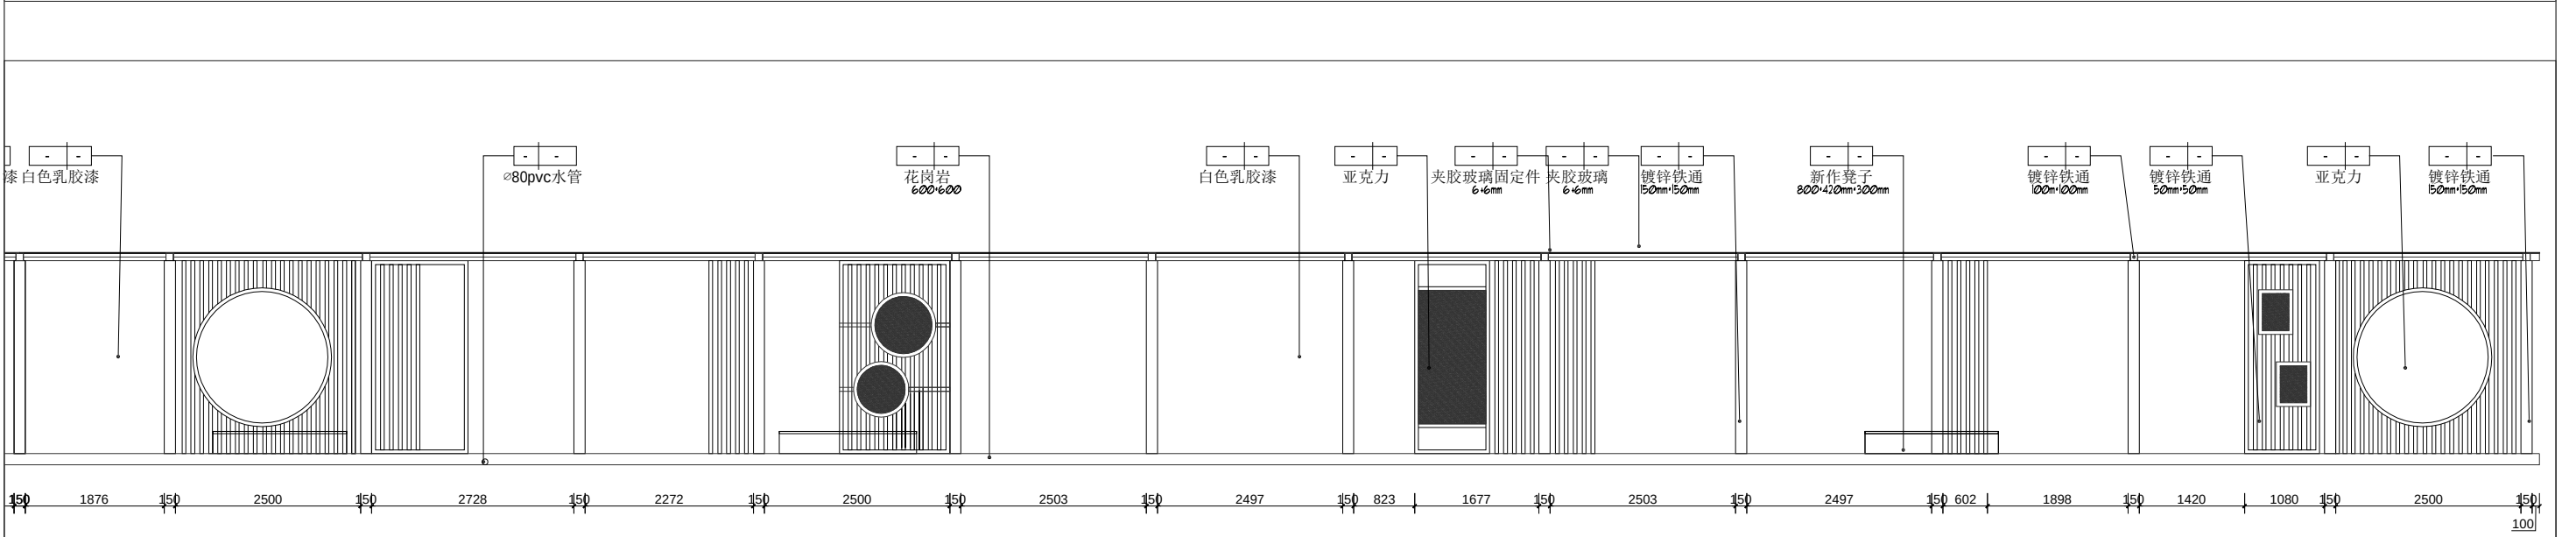


		PROJECS SISLE/SISE 工 程 名 称 / 地 点	DWG SISLE /图纸名称	DESIGNED /设计	APPROVED /核准	SCALE /比例	REVISION /修改	SHEET NO./图号 E-03
		阳江市阳东区第一职业技术学校风雨长廊建设项目	风雨长廊 03立面图	DRAWN /绘图	DATE /日期 2022-03-04	JOB NO./项目编号	DATE(1) /日期	
				DATE(2) /日期	A3			

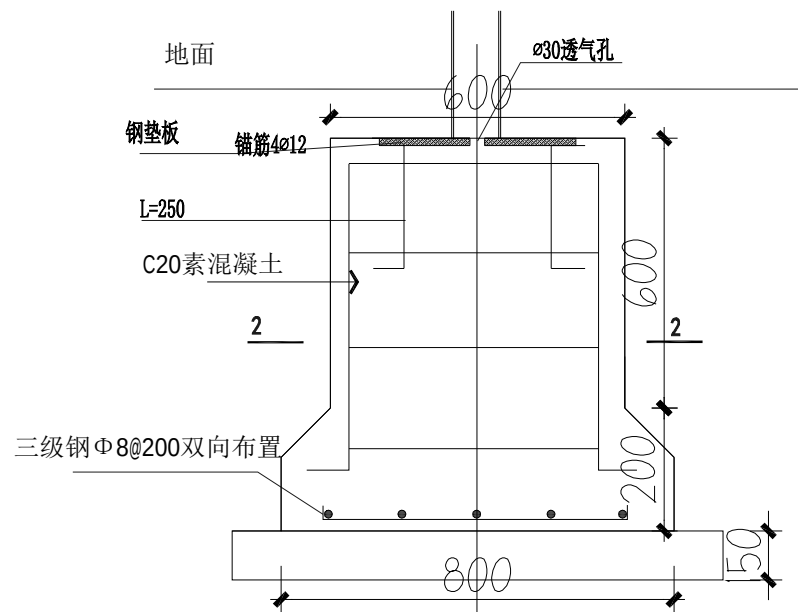


长廊地基剖面图

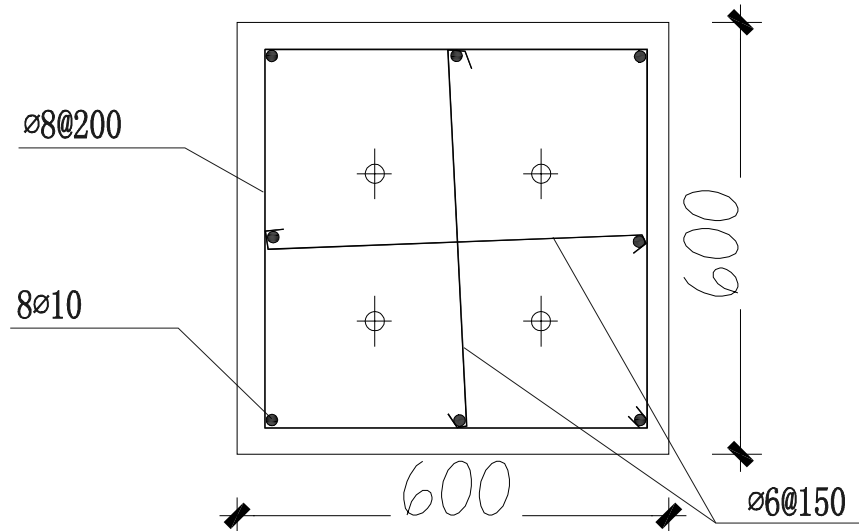


2剖面图

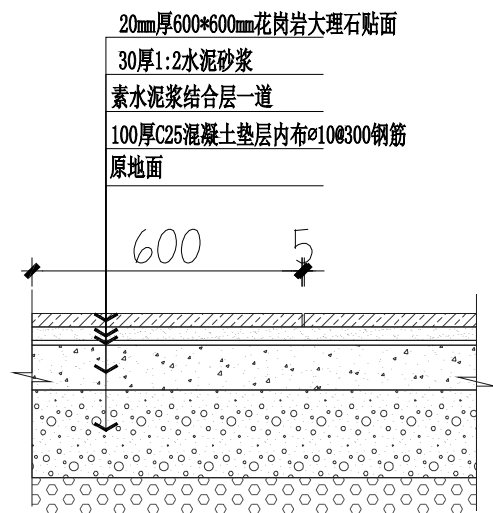


花岗岩铺贴构造大样图

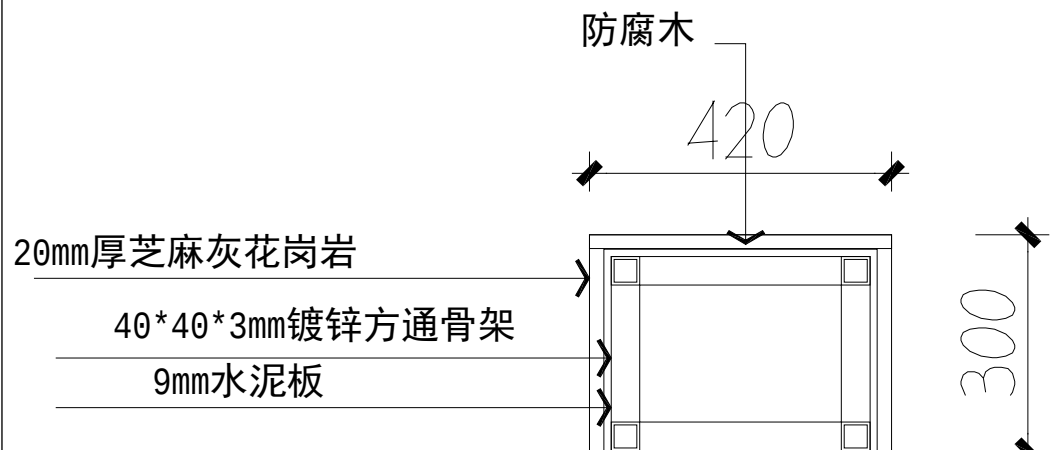

长廊椅子剖面图

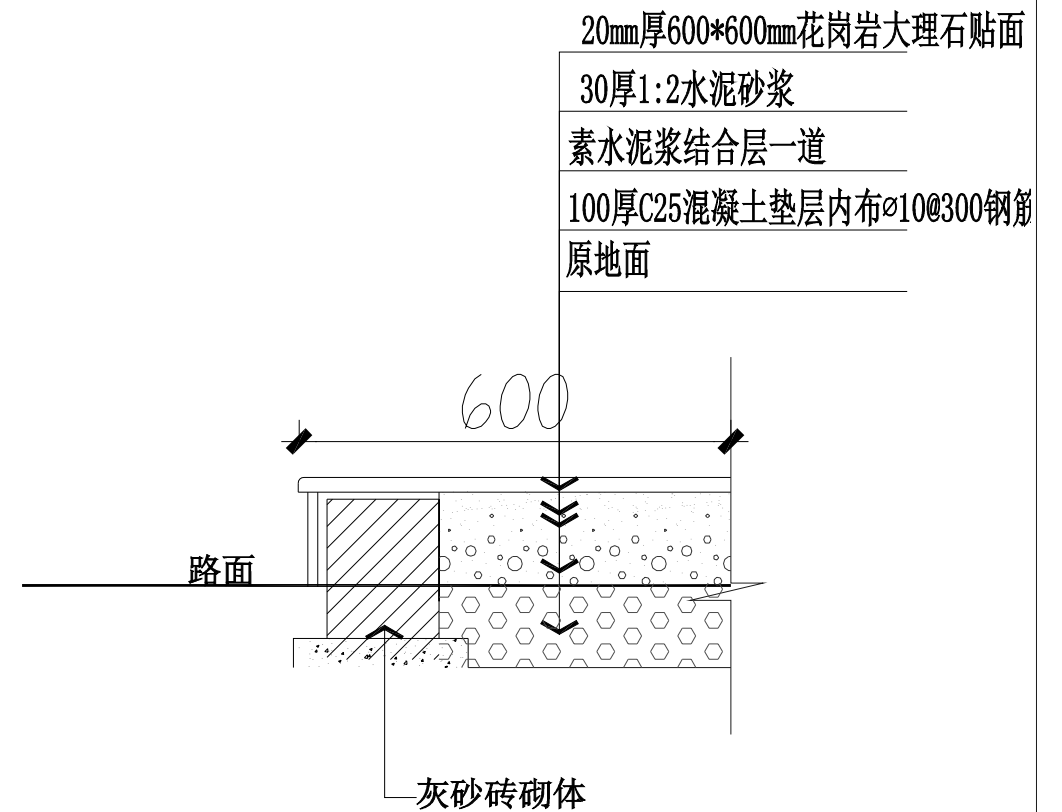

PROJECTS	SISLE/SISE	工程名称 / 地点	DWG	SISLE / 图纸名称	DESIGNED / 设计	APPROVED / 核准	SCALE / 比例	REVISION / 修改	SHEET NO. / 图号
								DATE (1) / 日期	
					DRAWN / 绘图	DATE / 日期	JOB NO. / 项目编号	DATE (2) / 日期	
		阳江市阳东区第一职业技术学校风雨长廊建设项目		风雨长廊 01大样图		2022-03-04			D1-01 A3

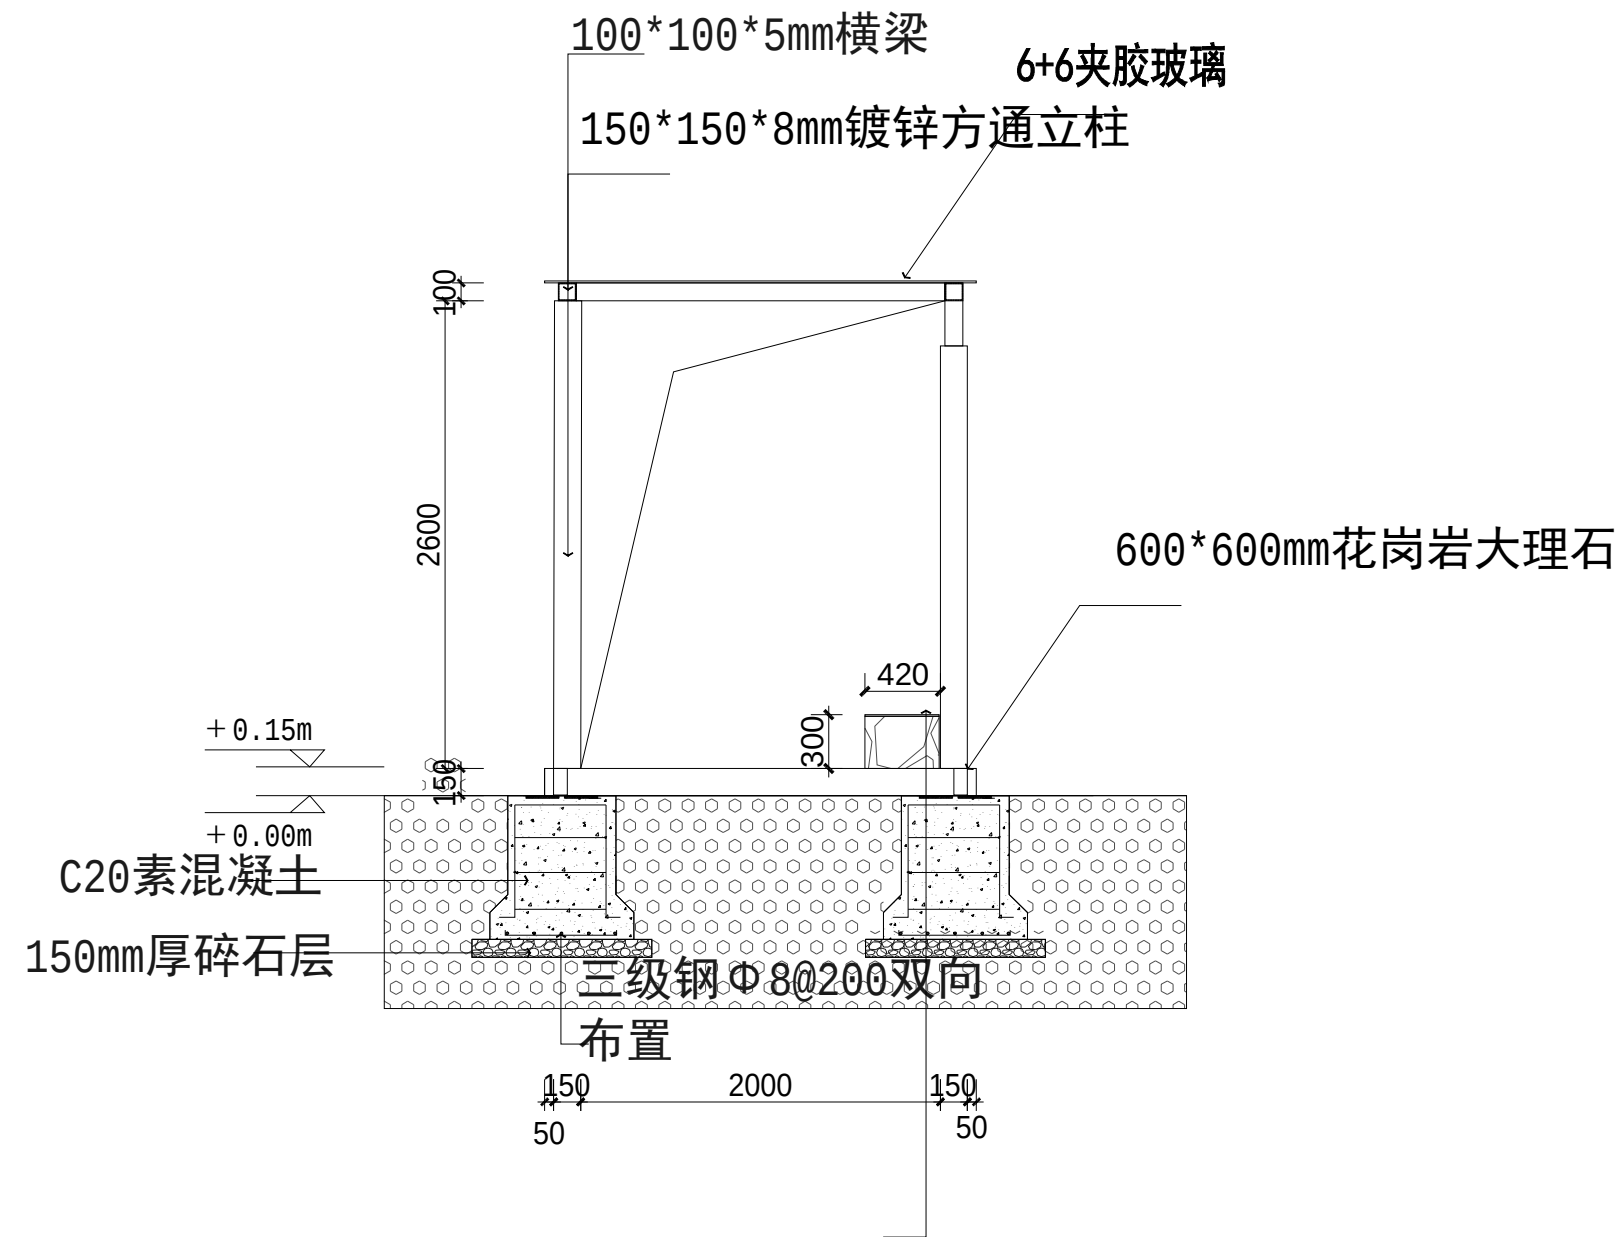

长廊剖面图

PROJECTS	SISLE/SISE 工程名称/地点	DWG SISLE /图纸名称 风雨长廊 02大样图	DESIGNED /设计	APPROVED /核准	SCALE /比例	REVISION /修改	SHEET NO./图号
			DRAWN /绘图	DATE /日期	JOB NO./项目编号	DATE(1) /日期	
				2022-03-04		DATE(2) /日期	A3